



EDIFÍCIO *Loqué*
BY META HOLDING

A PARTIR DE
R\$ 647.000,00

PARA MAIS INFORMAÇÕES

 (31) 98718-8604

www.metaholding.com.br/santa-ines

Rua Mantiqueira, 450, Santa Inês
Belo Horizonte, MG



Meta Holding



Apartamentos Espaçosos e Bem Planejados

FICHA TÉCNICA



8 Pavimentos



3 Quartos + Suíte



Gás Canalizado



Janela Veneziana



Previsão de Ar-Condicionado na Sala e Quarto



2 Vagas Cobertas



Elevador



8 Pavimentos


Plantas Projetadas para aproveitar mais que espaço



Localização Privilegiada



Localização estratégica para sua conveniência

Endereço: Rua Mantiqueira, 450 – Edifício Josué – Bairro Santa Inês – Belo Horizonte –

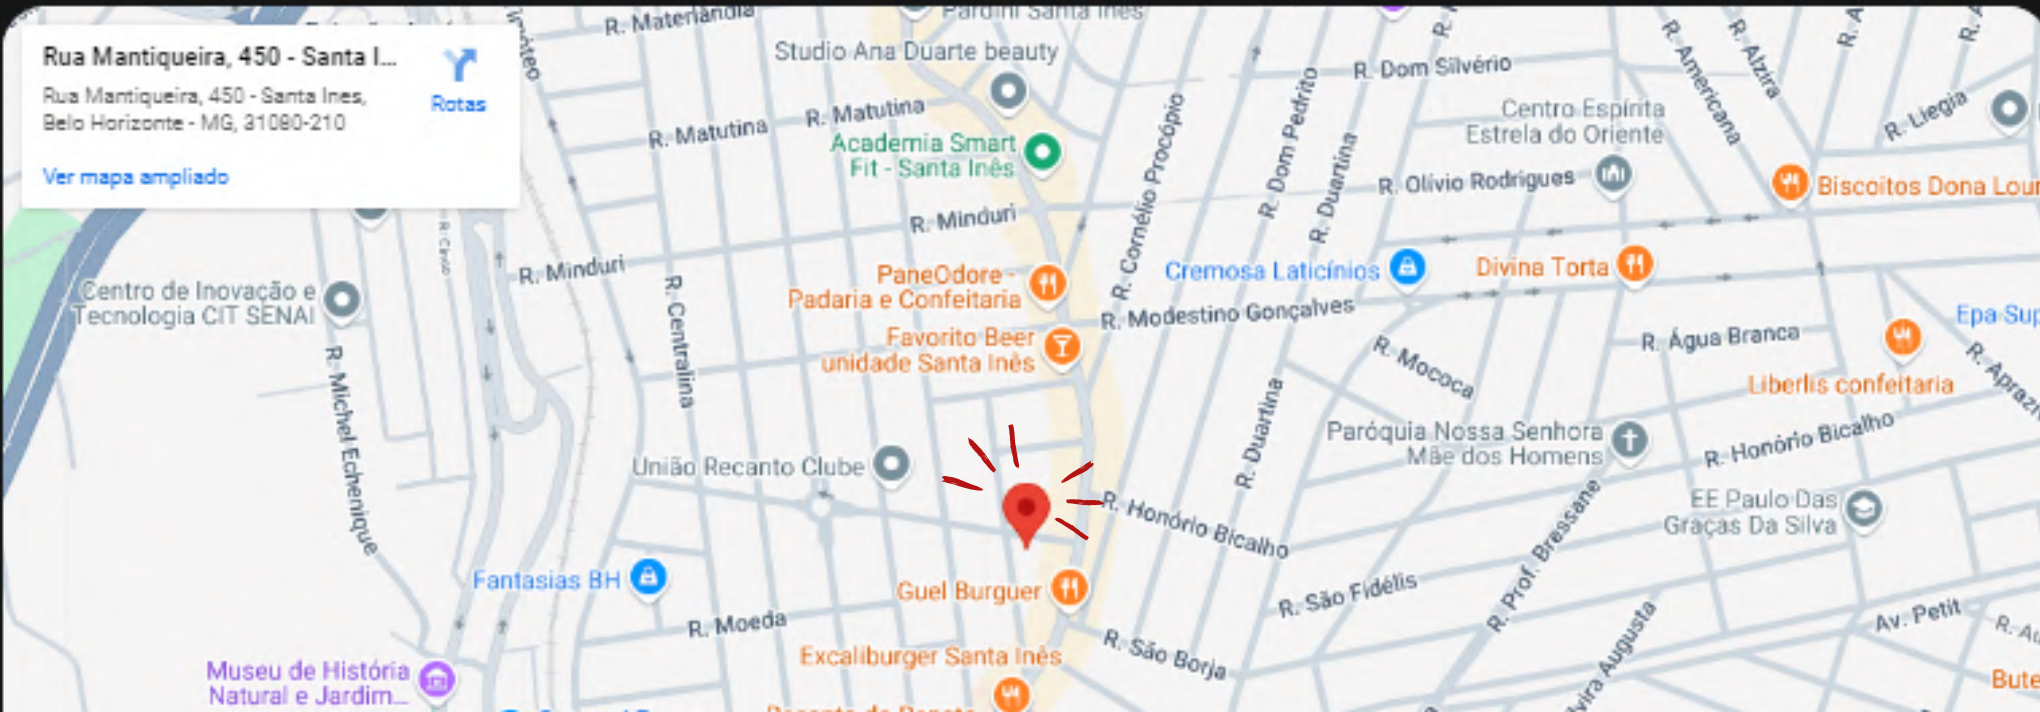

MOOD BOARD

INTERIOR

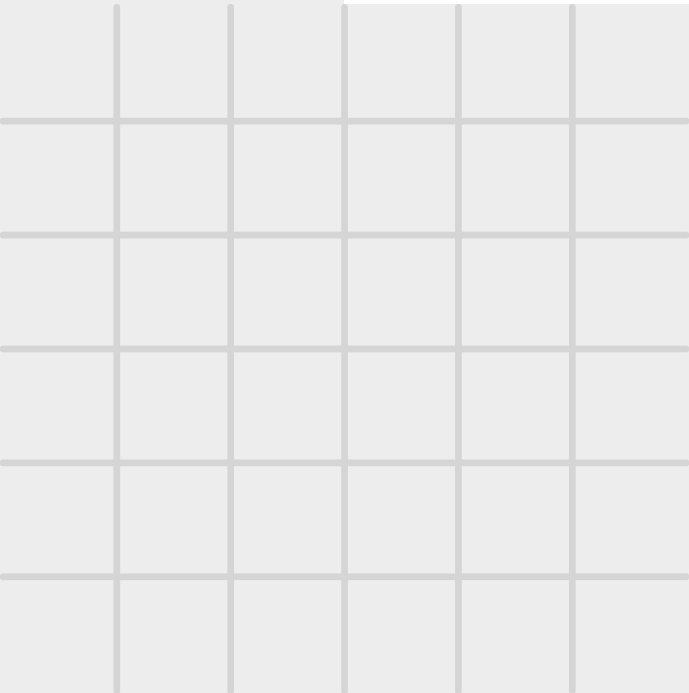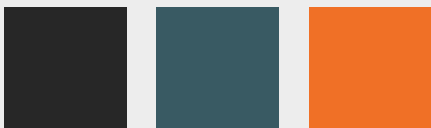


PROJETO FACHADA






PROJETO E TERRENO			
IDENTIFICAÇÃO:			
TÍTULO: PROJETO INICIAL			
CONTEÚDO:	FACHADAS		
ÁREA:	0,30 (OCTAVANTE)	060 LITROS	015
CADEADRE DE PLANTA (CP)	145001M22	SETOR:	REGIONAL: LESTE
BAIRRO/COOPORIN (CP)	SANTA INES	VIS:	QUADRA: 03576
RESPONSÁVEIS			
PROPRIETÁRIO:		CPF / (IME)	ELABOR:
			DATA:
META HOLDING EMPREENDIMENTOS E PARTICIPAÇÕES LTDA		CPF/CNPJ:	13.513.109/0001-90
RESPONSÁVEL TÉCNICO:		CRÉDITO:	DATA:
			Des/Desa:
HUMBERTO MENDES BRAGA		CPF:	31.838/0-MG
COMO RPT DECLARAR QUE O PROJETO ARQUITETÔNICO NÃO APRESENTA ATENÇÃO A LEGISLAÇÃO VIGENTE			

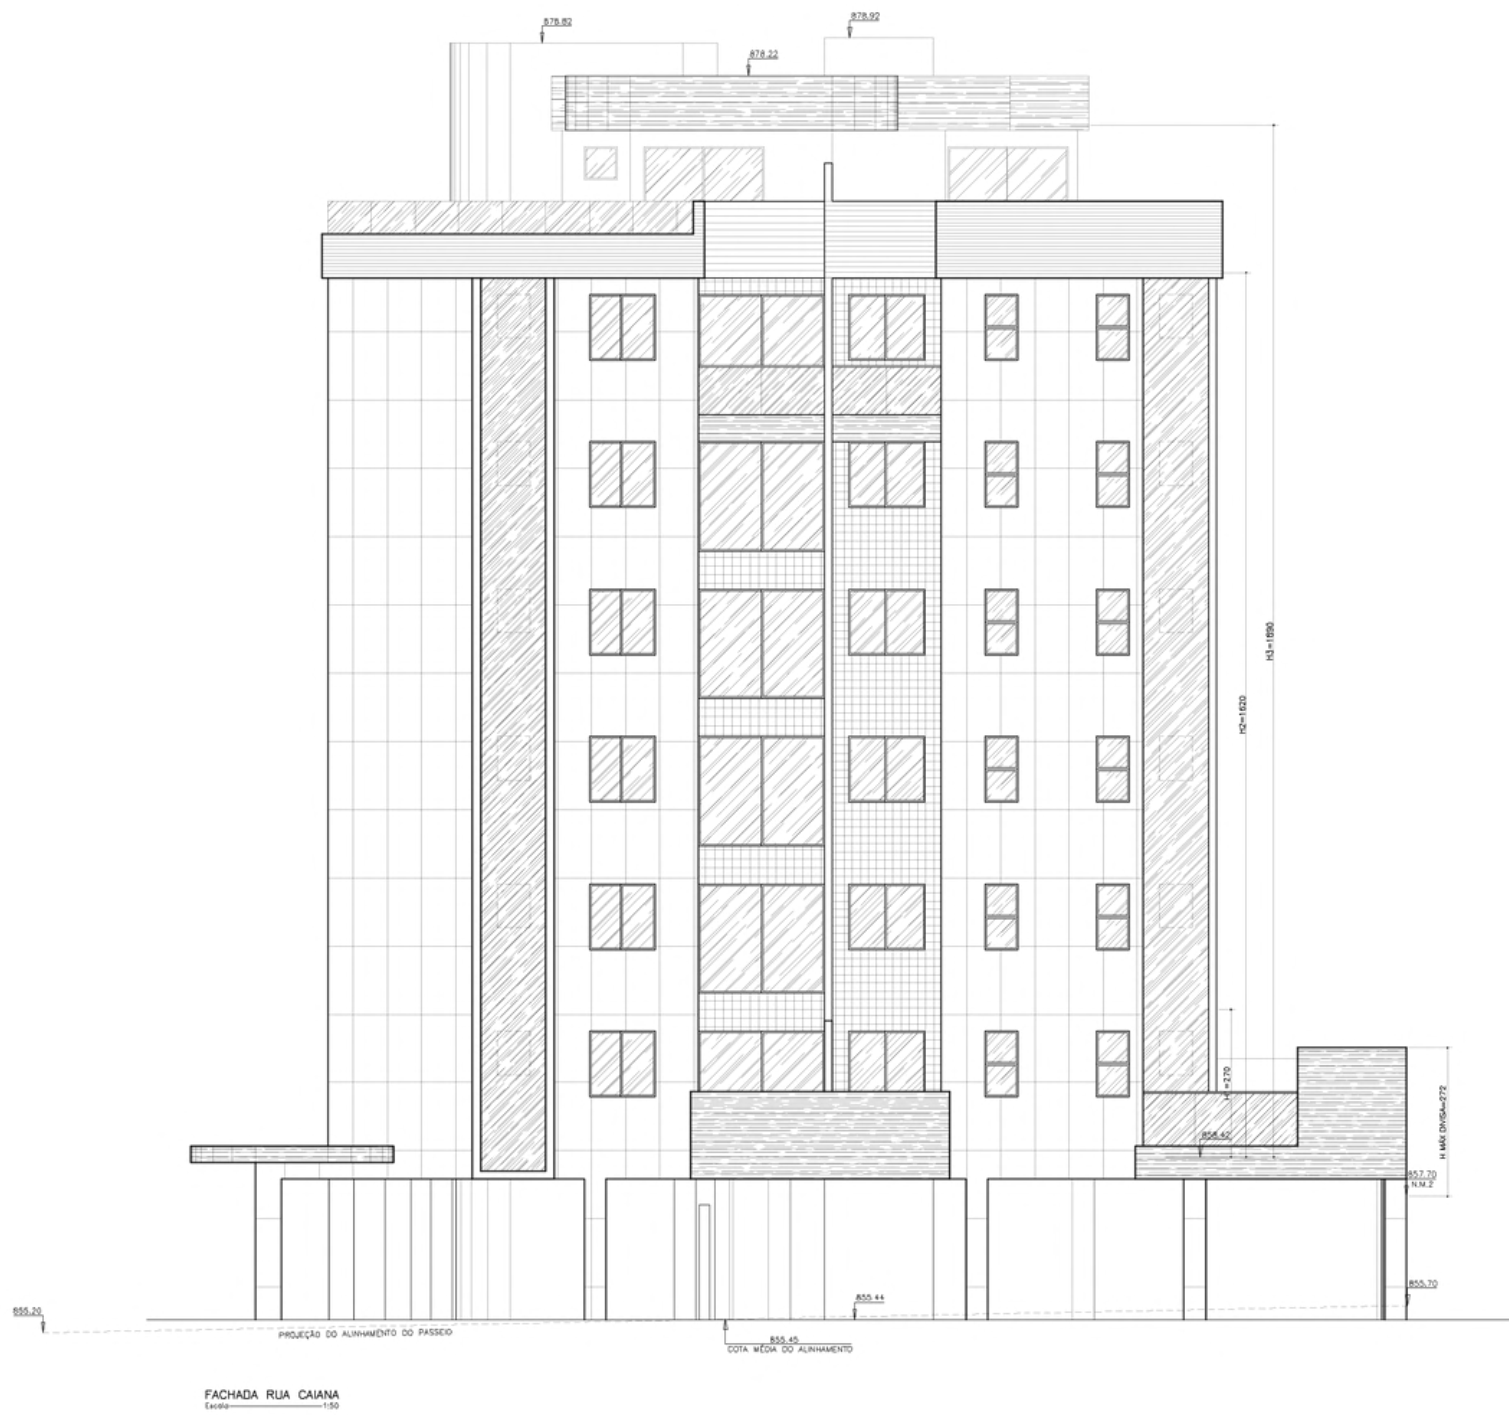


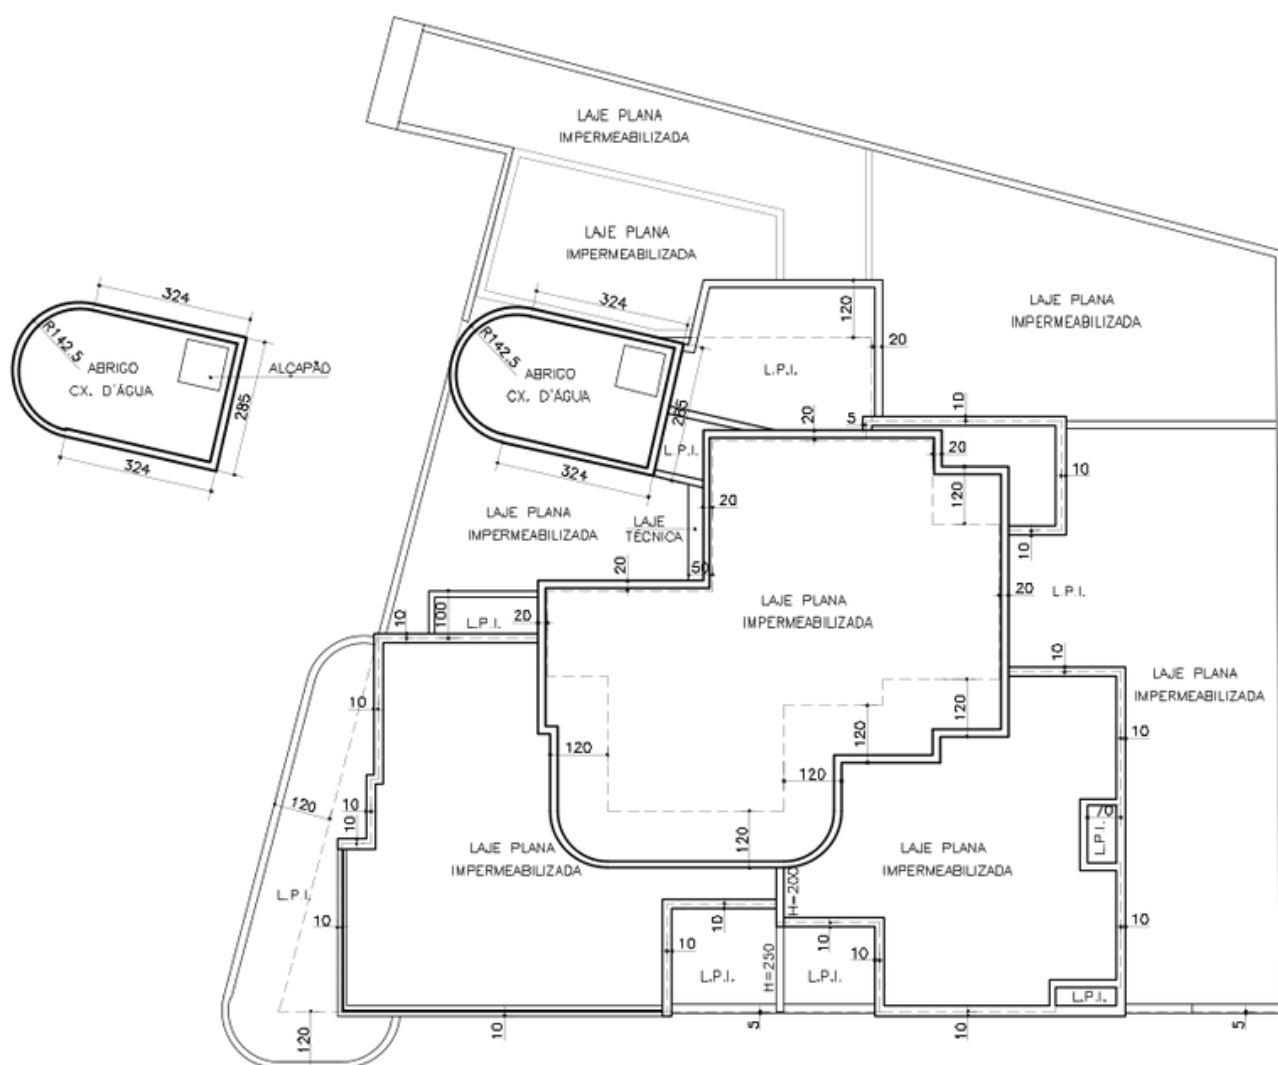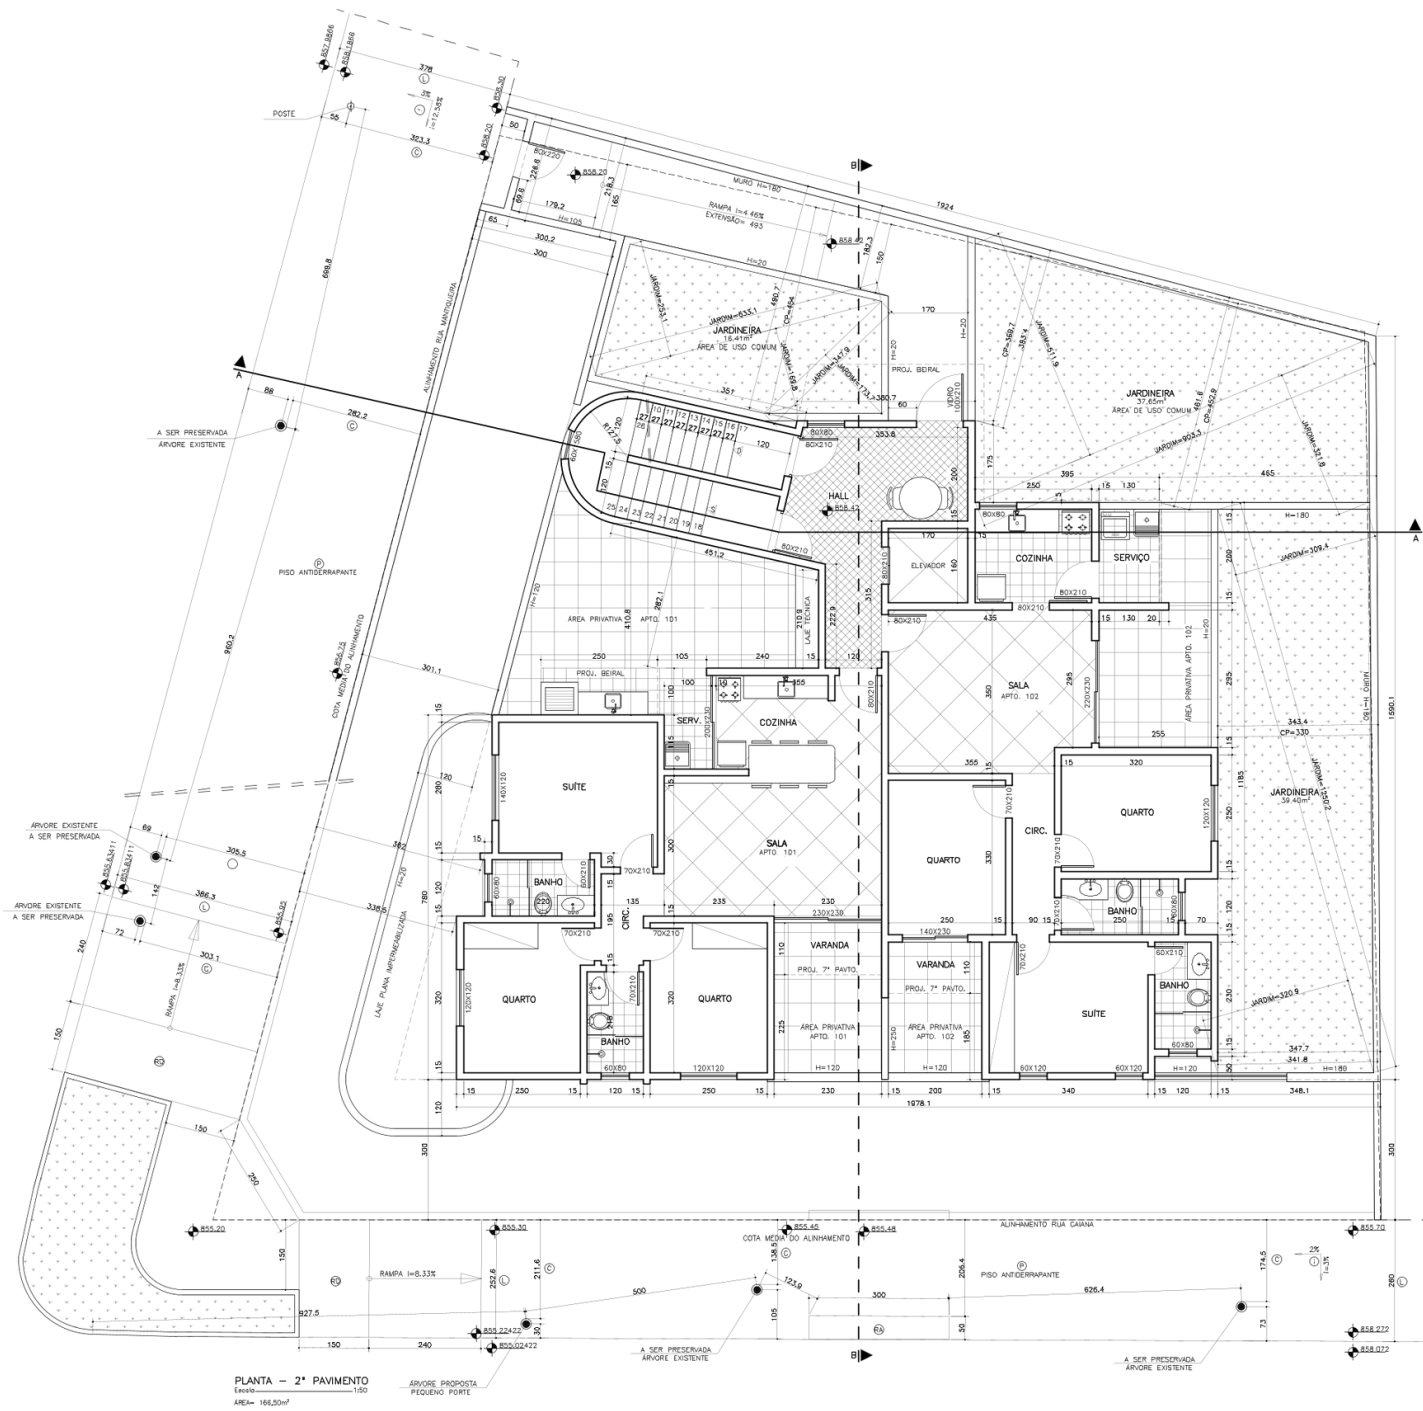

PROJETO PLANTAS 3º - 8º PAVTO

PREFEITURA MUNICIPAL DE BELO HORIZONTE

SUREG

PROJETO LICENCIADO / VISTADO em 20/03/2020

Processo nº: 0000348053

Ata de Controle nº: 20000479

Data de Anulação: 20/03/2020



IDENTIFICAÇÃO

PROJETO INICIAL

CONTEÚDO: PLANTAS 3º AO 8º PAVTO.

TIPO: 015

RESIDUAL: LESTE

CADASTRO DE PLANTA (CPT): 145001M22

USO: 05

QUADRA: 03576

BARRIO COMPLEXO CP: SANTA INÊS

RESPONSÁVEIS

PROPRIETÁRIO: CPT / CPT

PROJETO: 11.433.129.0005-10

DATA: 20/03/20

RESPONSÁVEL TÉCNICO: HUBERTO MENDES BRAGA

31.838,0-MG

COMO SE REGISTRA QUE O PROJETO INICIAL FÓRNECERÁ A AVALIAÇÃO DE IMPACTO

PLANTAS - 3º, 4º, 5º E 6º PAVIMENTOS
Escala= 1:50
ÁREA= 153,80m²

PLANTA - 8º PAVIMENTO
Escala= 1:50
ÁREA= 51,74m²

6




OSU

PROJETO CORTES AA E BB

PROJETO E TERRENO

TÍTULO: PROJETO INICIAL

TÍTULO: PROJETO INICIAL
CONTÉUDO: CORTES AA E BB
ZONA: 430 QUANTIDADE: 060 LOTE: 015 REGIONAL: LESTE
CADASTRO DE PLANTA (CP): 145001M22 SETOR: 05 QUADRA: 03576
BAIRRO (CONFORME CP): SANTA INÊS USO: RESIDENCIAL

CONTÉUDO: CORTES AA E BB

ZONA: 430 QUADRANTE: 060 LOTUS(C): 015 REGISTRO: LEST
 CADASTRO DE PLANTA (CP): 145001M22 SETOR: 05 QUADRA: 03576



BAIRRO CONFORME CP: **SANTA INÊS** USO: **RESIDENCIAL**

RESPONSÁVEIS

PROPRIETÁRIO: _____ CPF / CNPJ: _____

META HOLDING EMPREENDIMENTOS E PARTICIPAÇÕES LTDA 15.433.109/0001-90

RESPONSÁVEL TÉCNICO: HUMBERTO MENDES BRAGA CREA/CAU: 31.838/D-MG

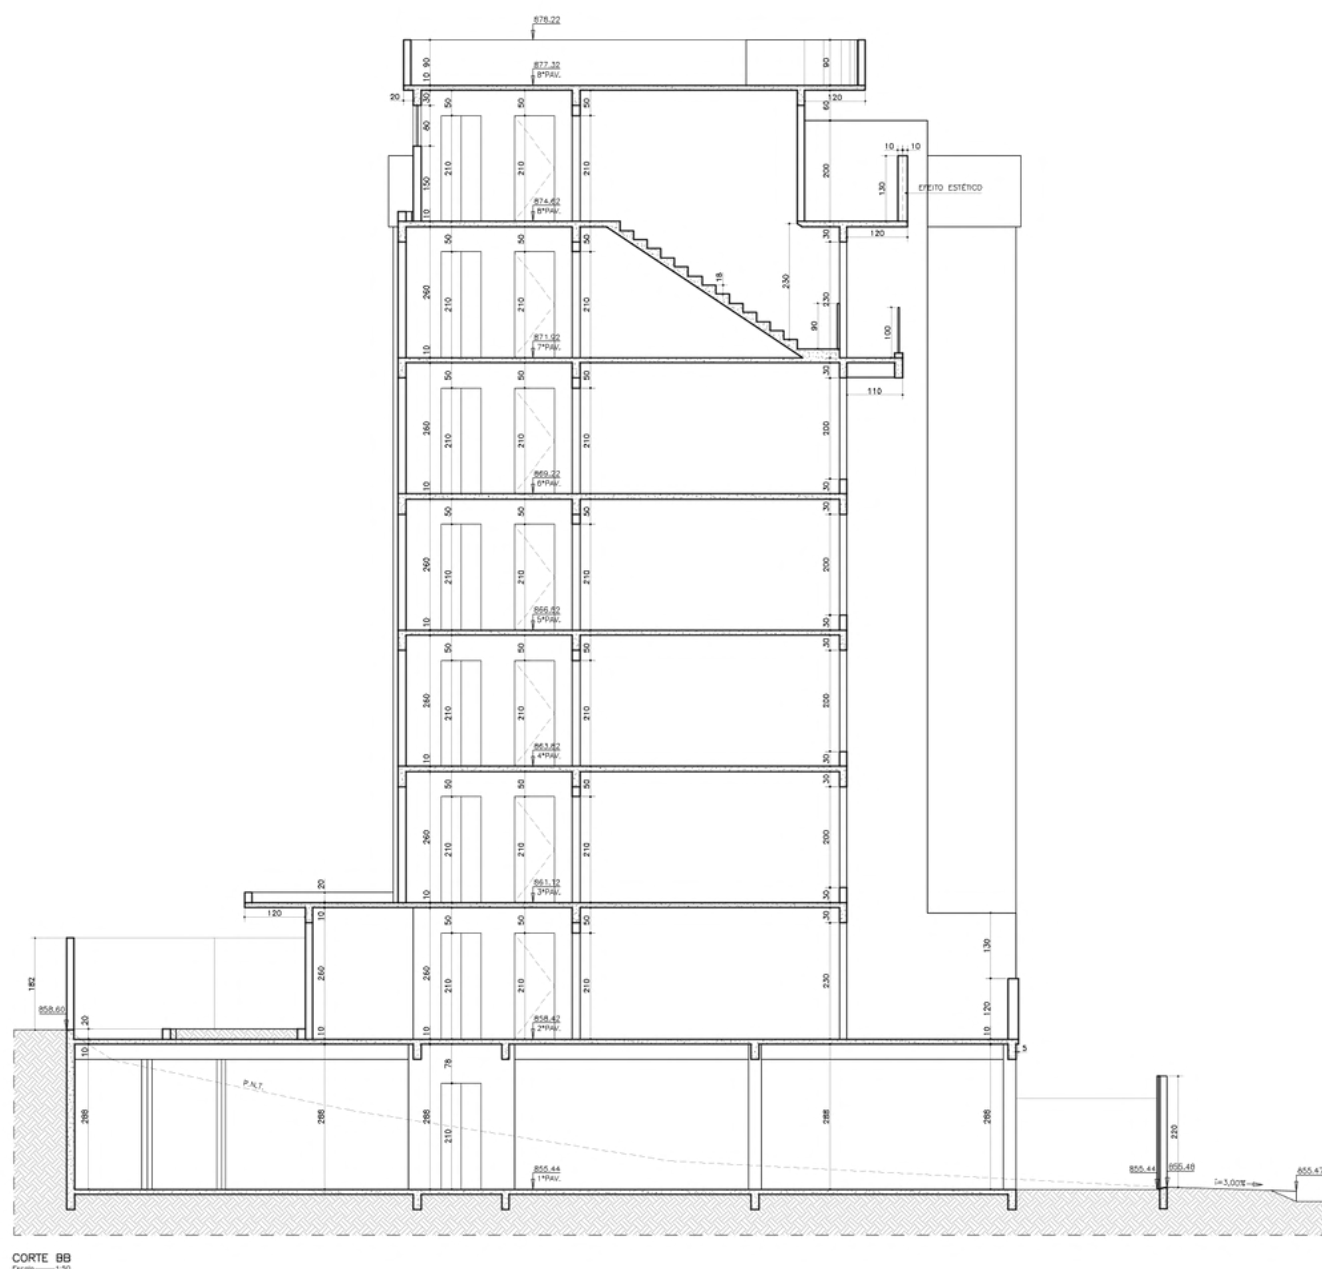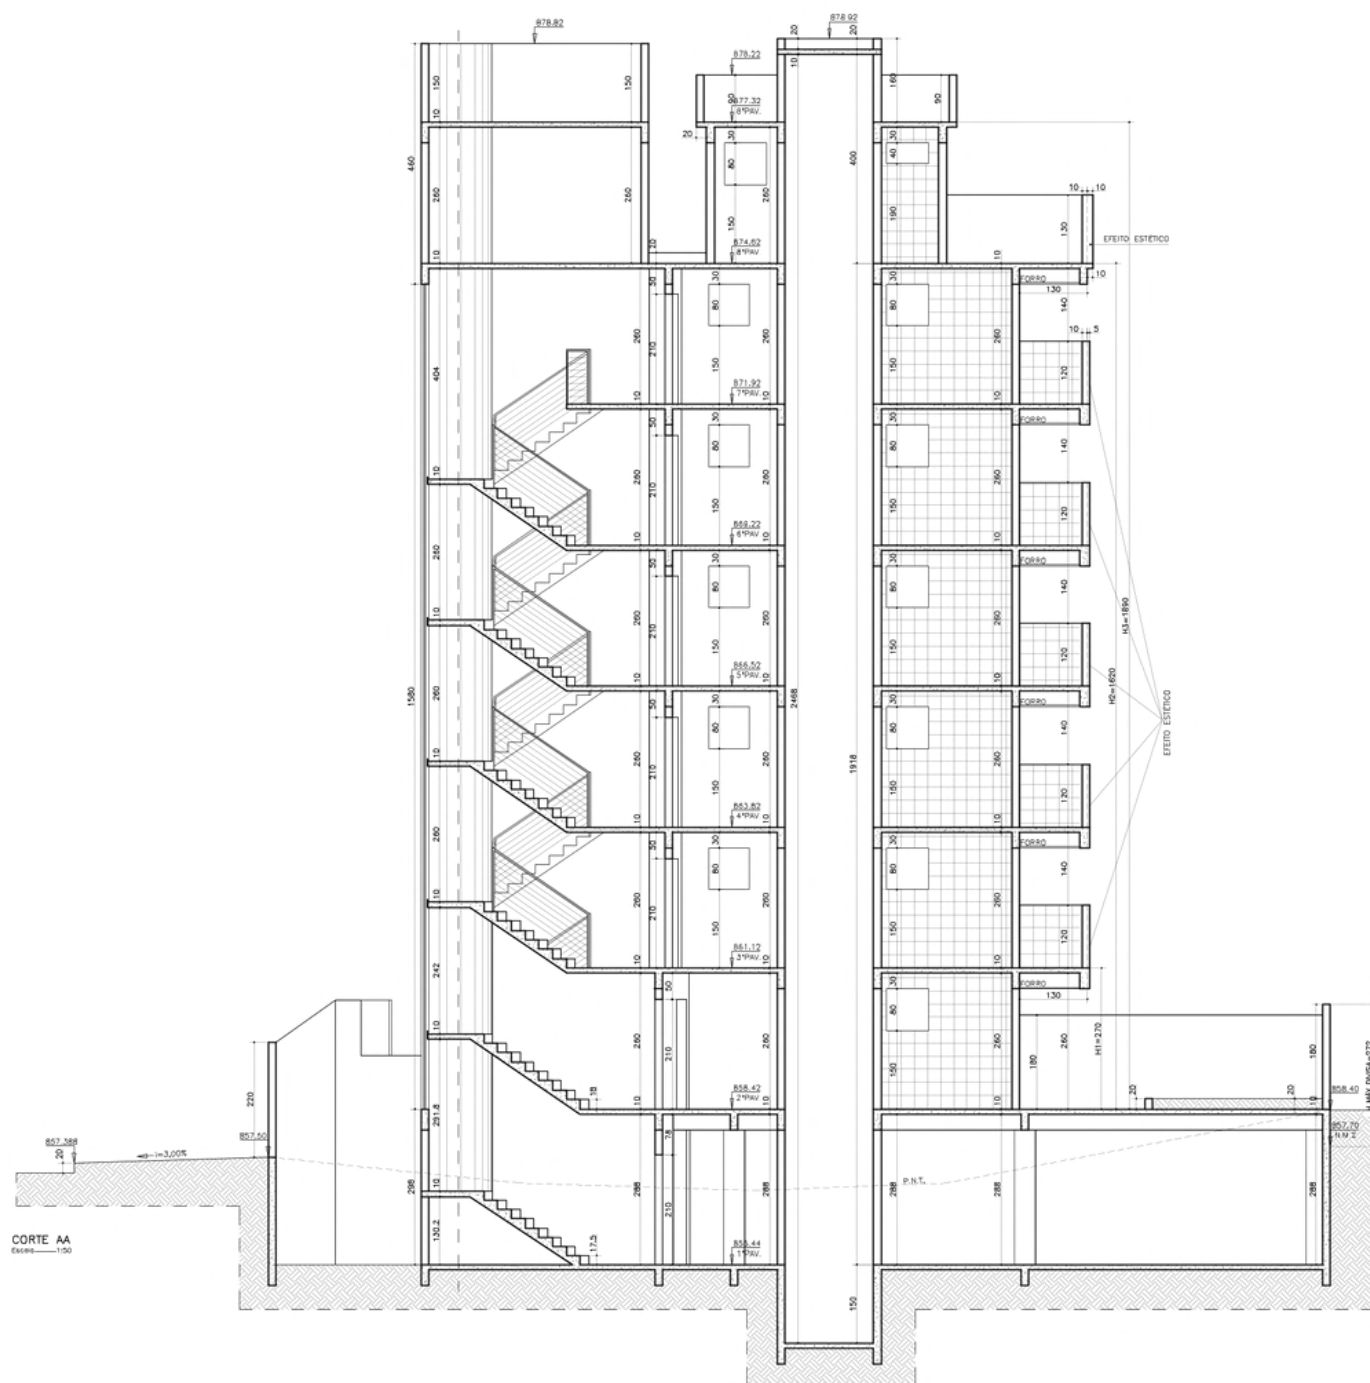

EDIFÍCIO *Loqué*

BY META HOLDING